




# STADT DRENSTEINFURT

Umlegungsausschuss

## Vermarktungsplan

Baulandumlegung : "Meerkamp"

Gemarkung : Rinkerode  
Flur : 7  
Maßstab : 1 : 1000

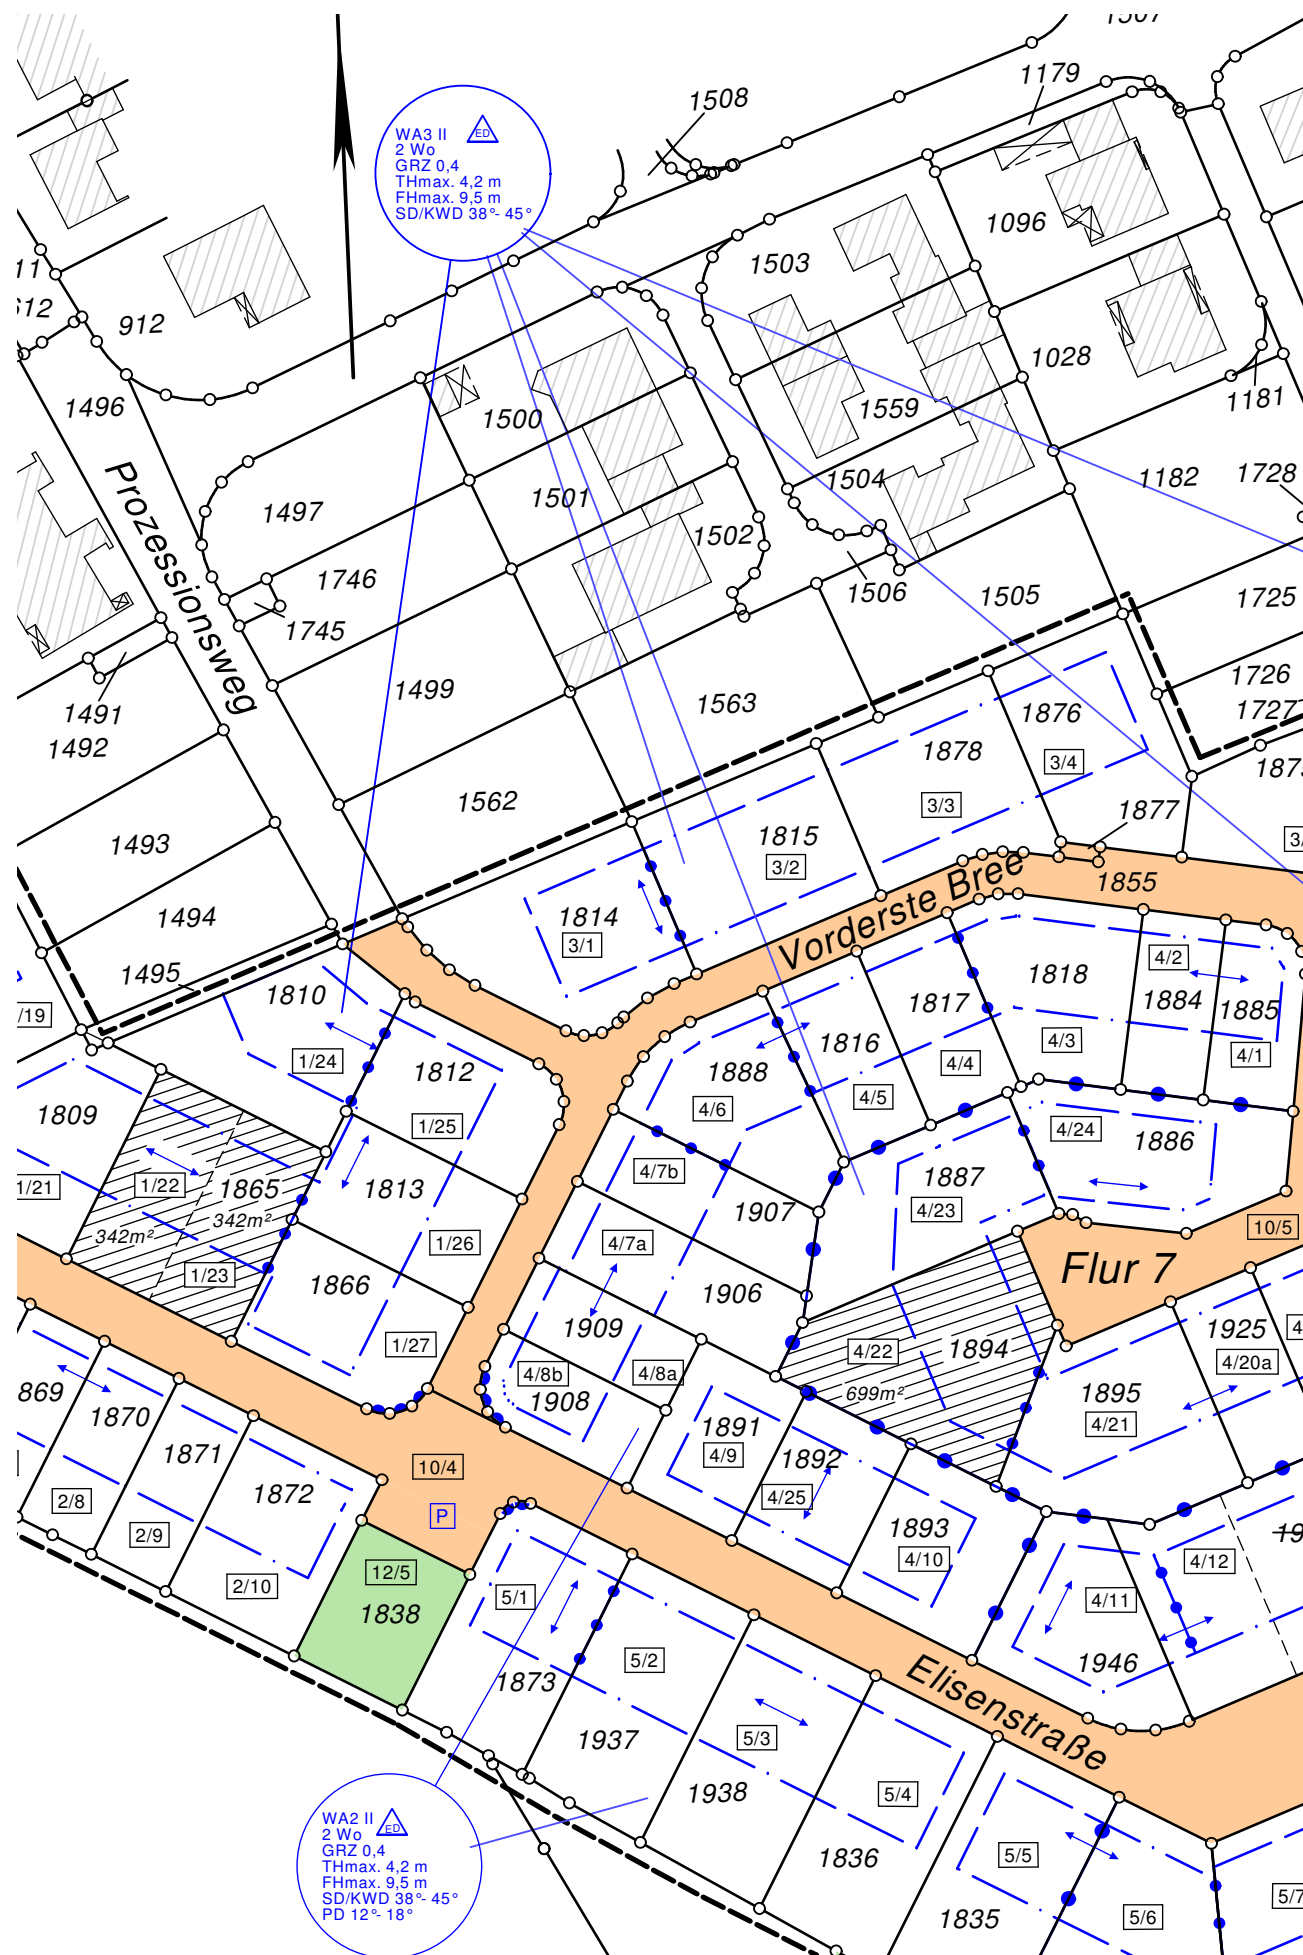

### Zeichenerklärung :

- Flurstücksgrenze im Kataster
- - - Flurstücksgrenze - neu
- 100 Flurstücksnummer im Kataster
- 1/1 Platznummer

- Baugrundstücke - Stadt Drensteinfurt
- Verkehrsflächen
- Grünflächen

- Baugrenze
  - Abgrenzung unterschiedlicher Nutzungsmaße innerhalb eines Baugebietes
  - Abgrenzung unterschiedlicher Firststrichtung innerhalb einer Bauzeile
  - Firststrichtung
  - WA** Allgemeines Wohngebiet
  - II** Zahl der Vollgeschosse als Höchstmaß
  - 2 Wo** max. Anzahl der Wohnungen
  - SD / KWD** Dachformen  
Satteldach / Krüppelwalmdach  
Pultdach / Zeltdach
  - PD / ZD**
  - GRZ 0,4** max. Grundflächenzahl
  - 38°-45°** Dachneigung
  - FH** Firsthöhe
  - TH** Traufenhöhe
  - nur Einzel- und Doppelhäuser zulässig
  - Parkplatz
  - F/R** Fuß- und Radweg
- Weitere Festsetzungen siehe Bebauungsplan

Die planungsrelevanten Festsetzungen wurden auszugsweise zur Erstinformation nachrichtlich dargestellt unter Ausschluß jeglicher Gewähr auf Vollständigkeit und Richtigkeit.

**Dr.- Ing. A. Drees**  
Öffentlich bestellter Vermessungsingenieur  
48145 Münster, Hohenzollererring 47  
Tel.: 0251-13333.0 Fax: 0251 - 136018  
e-mail: umlegung@adrees.de