



Stadt Drensteinfurt

Bekanntmachung

**Bebauungsplan Nr. 1.41
„Gewerbe- und Industriegebiet Viehfeld III, 1. Erweiterung“**

**Hier: Bekanntmachung des Aufstellungsbeschlusses
gemäß § 2 (1) BauGB**

Der Ausschuss für Stadtentwicklung, Bau und Umwelt der Stadt Drensteinfurt hat in seiner Sitzung am 09.09.2019 die Aufstellung des Bebauungsplans Nr. 1.41 „Gewerbe- und Industriegebiet Viehfeld III, 1. Erweiterung“ gemäß § 2 (1) BauGB beschlossen.

Der Geltungsbereich ist in dem beigefügten Übersichtsplan kenntlich gemacht.

Übereinstimmungserklärung

Der vorstehende Aufstellungsbeschluss stimmt mit dem Aufstellungsbeschluss des Ausschusses für Stadtentwicklung, Bau und Umwelt vom 09.09.2019 überein. Der Beschluss ist ordnungsgemäß zustande gekommen.

Der Bürgermeister

Carsten Grawunder

Drensteinfurt, 26.09.2019

Bekanntmachungsanordnung

Der Aufstellungsbeschluss für den Bebauungsplan Nr. 1.41 „Gewerbe- und Industriegebiet Viehfeld III, 1. Erweiterung“ wird hiermit öffentlich bekanntgemacht.

Der Bürgermeister

Drensteinfurt, 26.09.2019



Carsten Grawunder


Angeschlagen am: 26.09.2019.....

Frühestens abzunehmen am: 07.10.2019.....

Abgenommen am:

in Drensteinfurt Rinkerode Mersch Ameke Walstedde

Bekanntmachung steht auch als Download unter www.drensteinfurt.de bereit.

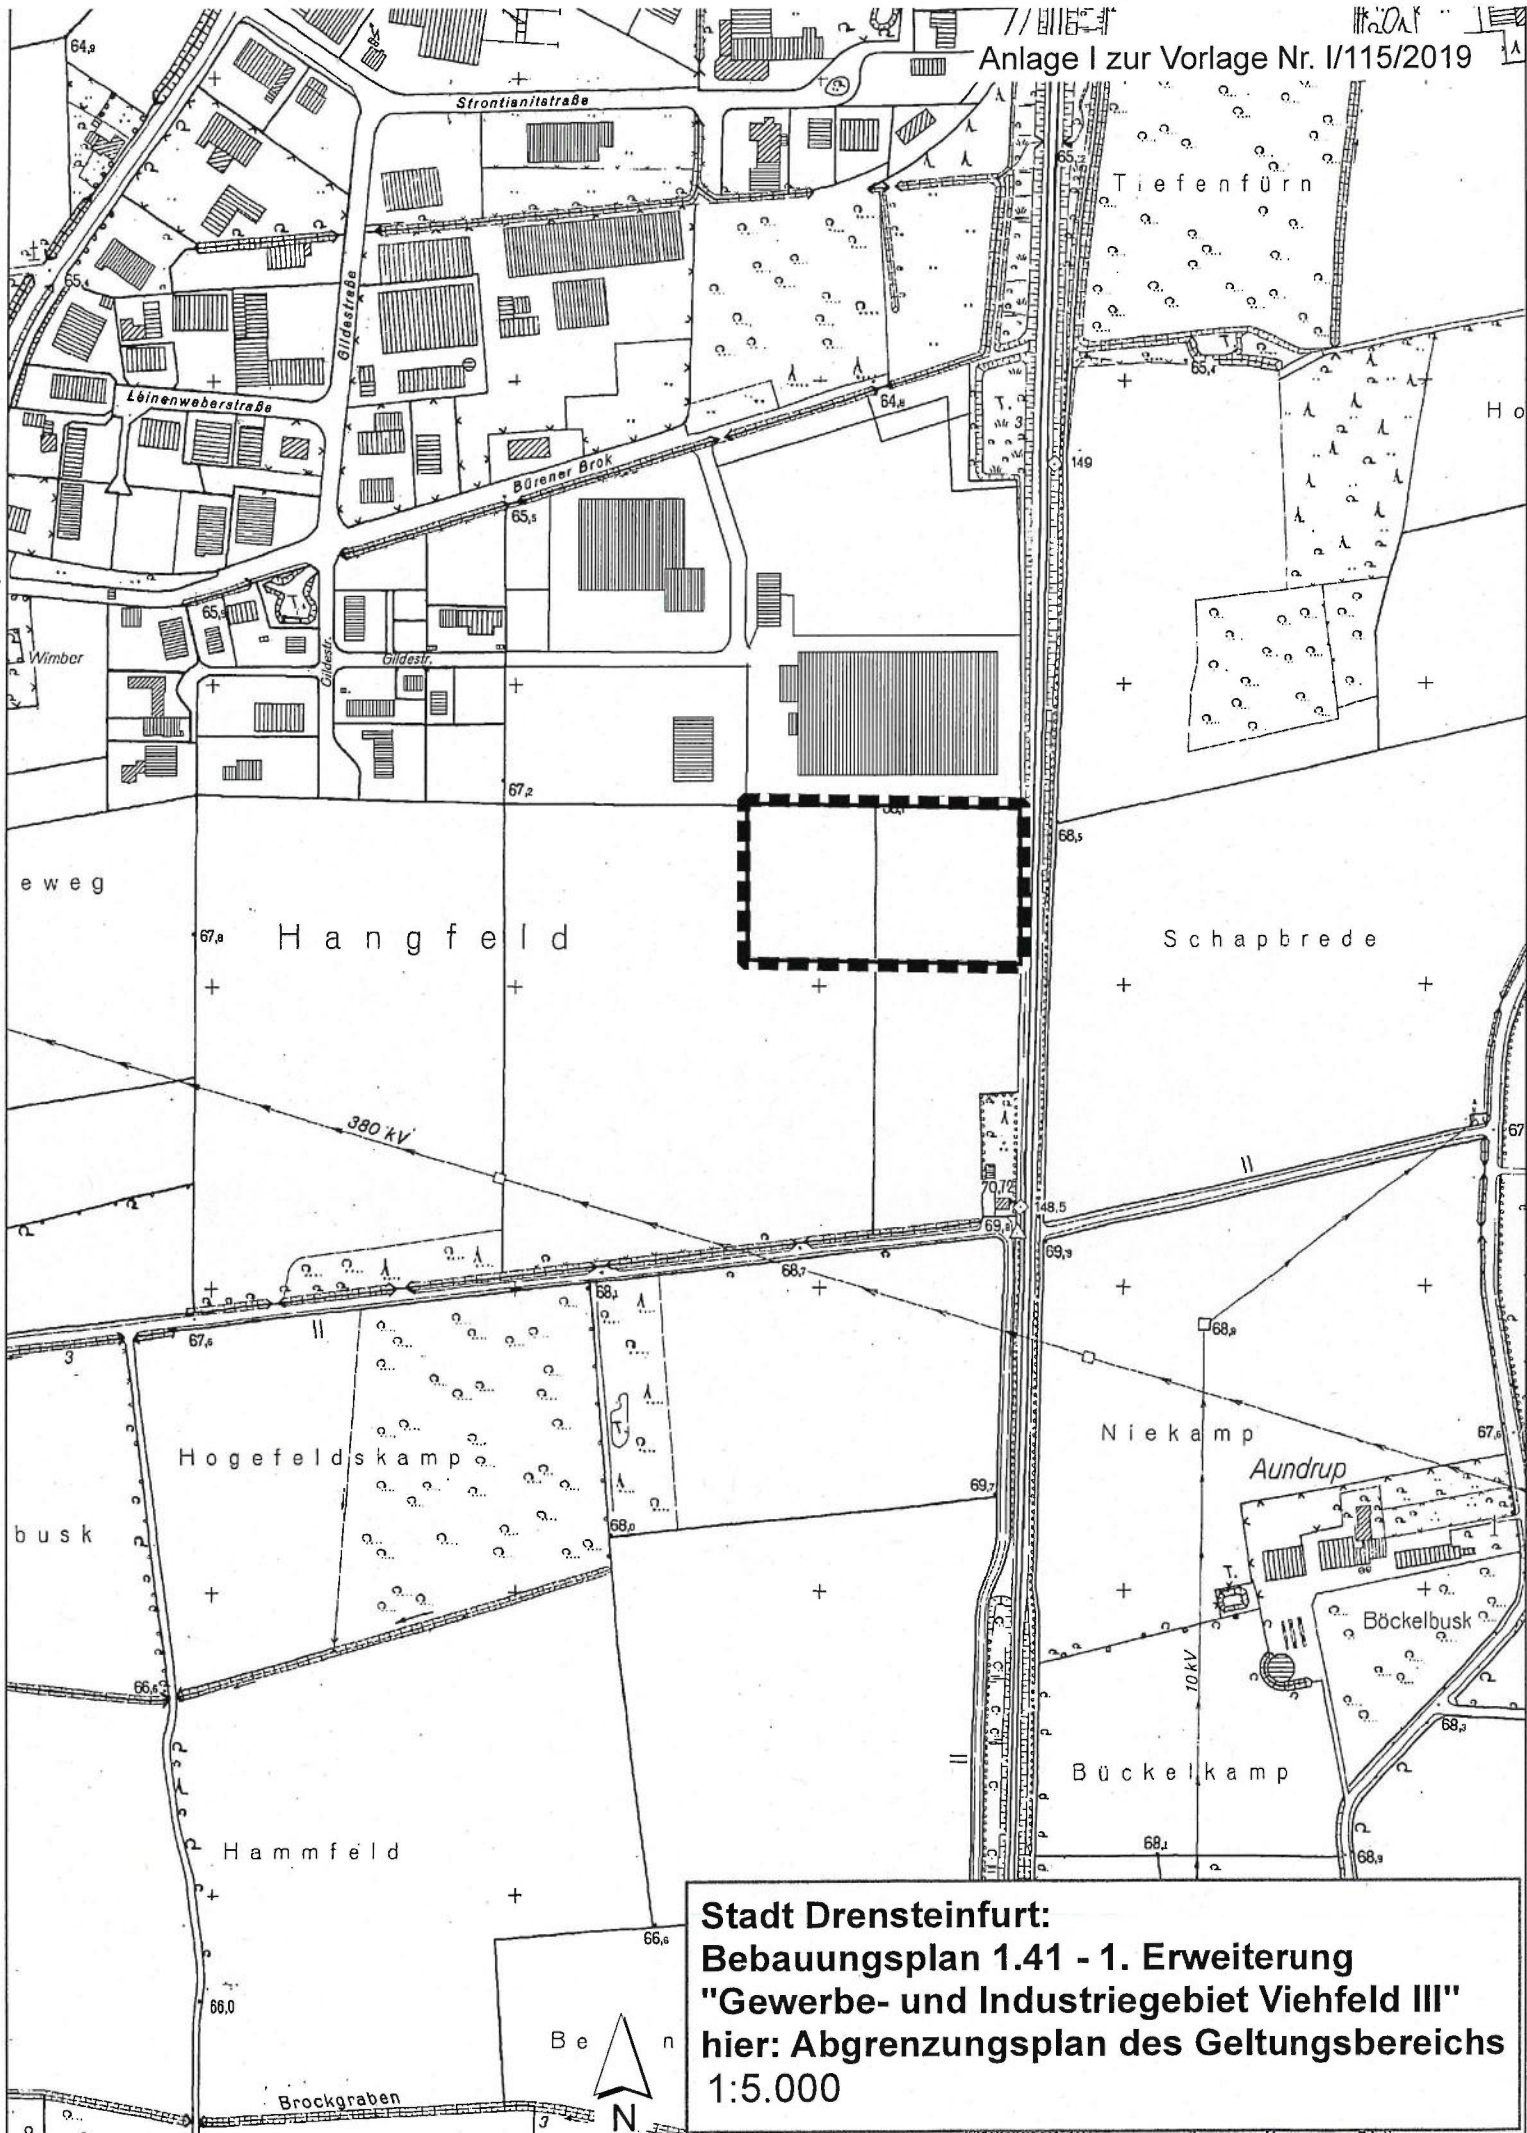

Stadt Drensteinfurt:
Bebauungsplan 1.41 - 1. Erweiterung
"Gewerbe- und Industriegebiet Viehfeld III"
hier: Abgrenzungsplan des Geltungsbereichs
1:5.000