



Stadt Drensteinfurt

Bekanntmachung

Vorhabenbezogener Bebauungsplan Nr. 2.15 „Freiflächen-Photovoltaik-Anlage in Mersch“

**Hier: Bekanntmachung des Aufstellungsbeschlusses
gemäß § 2 (1) BauGB**

vom 03.04.2019

Der Rat der Stadt Drensteinfurt hat in seiner Sitzung am 08.10.2018 die Aufstellung des vorhabenbezogenen Bebauungsplans Nr. 2.15 „Freiflächen-Photovoltaik-Anlage in Mersch“ beschlossen.
Der Geltungsbereich ist im Übersichtsplan gekennzeichnet (s. Anlage).

Die Aufstellung des Vorhabenbezogenen Bebauungsplans Nr. 2.15 erfolgt im Parallelverfahren mit der Aufstellung der 47. Änderung des Flächennutzungsplans der Stadt Drensteinfurt.

Aufstellungsbeschluss

Die Aufstellung des vorhabenbezogenen Bebauungsplans Nr. 2.15 „Freiflächen-Photovoltaik-Anlage in Mersch“ wird gemäß § 2 (1) BauGB i.V.m. § 12 BauGB beschlossen. Die Abgrenzung des Geltungsbereichs ist aus dem beigefügten Übersichtsplan ersichtlich.

Übereinstimmungserklärung

Der vorstehende Aufstellungsbeschluss für den vorhabenbezogenen Bebauungsplan Nr. 2.15 stimmt mit dem Aufstellungsbeschluss des Rates vom 08.10.2018 überein. Der Beschluss ist ordnungsgemäß zustande gekommen.

Der Bürgermeister

Drensteinfurt, 03.04.2019


Carsten Grawunder

Bekanntmachungsanordnung


Der Aufstellungsbeschluss für den Bebauungsplan Nr. 2.15 „Freiflächen-Photovoltaik-Anlage in Mersch“ wird hiermit öffentlich bekanntgemacht.

Der Bürgermeister

Drensteinfurt, 03.04.2019


Carsten Grawunder

<p>Angeschlagen am: <u>03.04.19</u>.....</p> <p>Frühestens abzunehmen am: <u>12.04.19</u>.....</p> <p>Abgenommen am:</p> <p>in Drensteinfurt <input type="checkbox"/> Rinkerode <input type="checkbox"/> Mersch <input type="checkbox"/> Ameke <input type="checkbox"/> Walstedde <input type="checkbox"/></p> <p>Bekanntmachung steht auch als Download unter www.drensteinfurt.de bereit.</p>

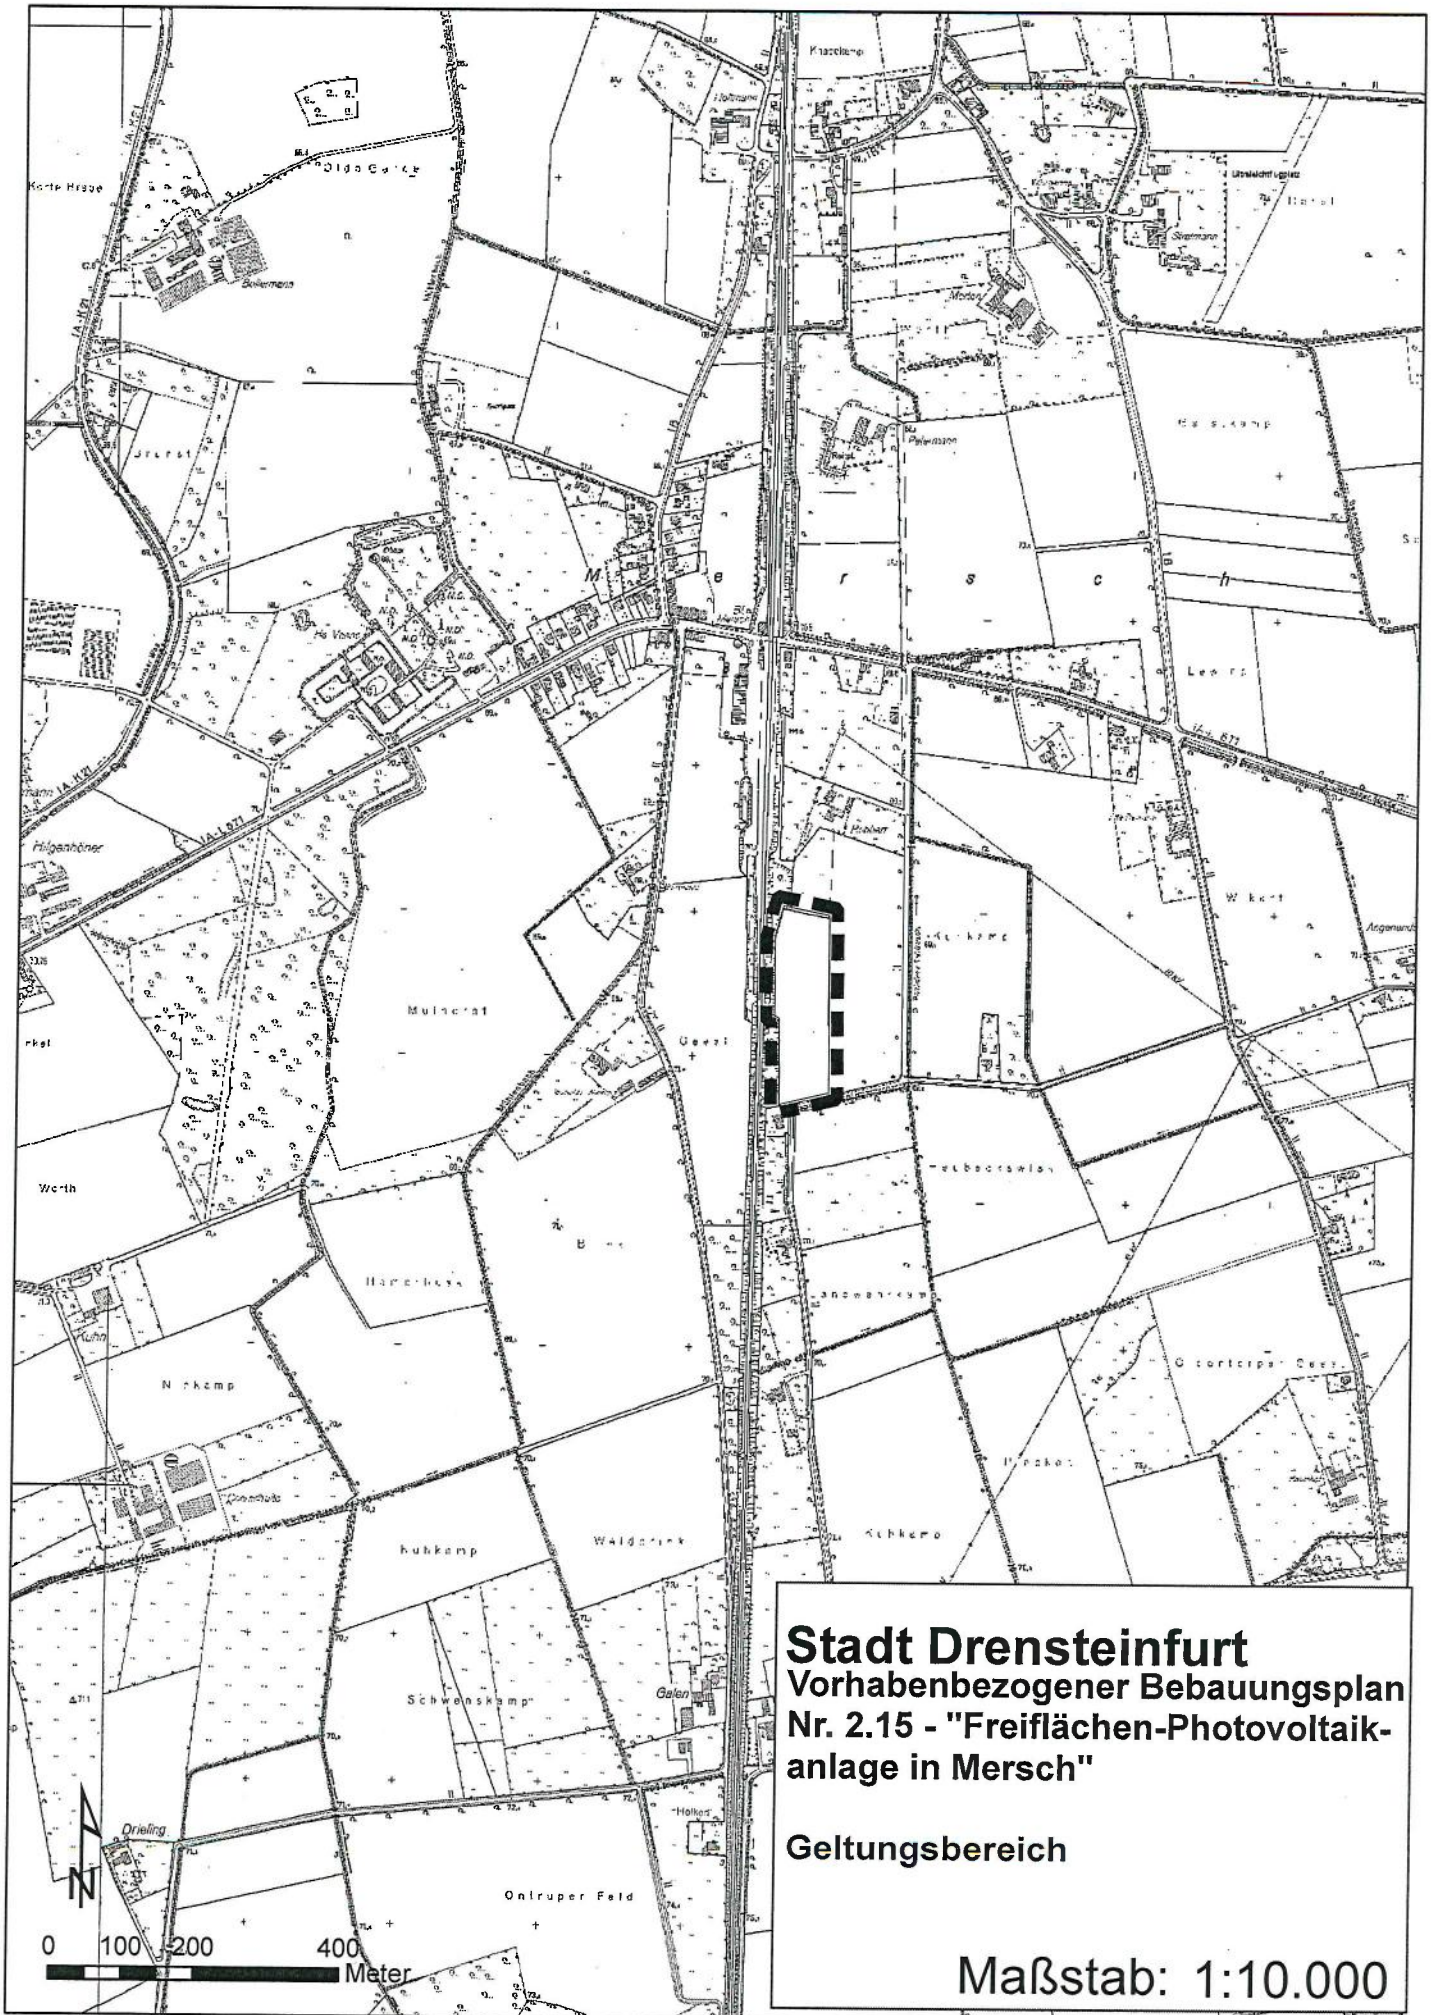

Stadt Drensteinfurt
Vorhabenbezogener Bebauungsplan
Nr. 2.15 - "Freiflächen-Photovoltaik-
anlage in Mersch"

Geltungsbereich

Maßstab: 1:10.000